

Punto de marca		
Punto núm.	Y (Este) [m]	X (Norte) [m]
1	466608.268	4806639.894
2	466612.912	4806675.478
3	466613.591	4806679.306
4	466608.279	4806679.289
5	466604.259	4806679.687
6	466598.776	4806680.214
7	466595.983	4806680.375
8	466594.280	4806640.613
9	466604.257	4806640.133

## CASAS DE LOS HIERROS

**PROMOTOR**  
APCL 1899

**FASE DE TRABAJO:** Proyecto de Compensación  
**UBICACION:** Menéndez Pelayo, UA-08 de Laredo

### GEOREFERENCIA

Parcela  
Aportada nº1

PLANO Nº 0001.0  
FECHA/ESCALA 1:200

Dcbre 2024

0001.0

0001.0 parcela Ap 1 Georef. <000

  
 DAVID N. DÍAZ GREGOIRE  
 ARQUITECTO


Puede comprobar la validez de este documento utilizando el Servicio de Verificación de documentos electrónicos disponible en la sede electrónica de esta entidad. En el Servicio de Verificación debe informar el Código Seguro de Validación de este documento

**Código Seguro de Validación** 04d113a431764229a9e51a644b7f26e2001

**Url de validación** <https://sede.laredo.es>

**Metadatos** Núm. Registro entrada: ENTRA 2025/12238 - Fecha Registro: 13/10/2025 11:49:00 Origen: Origen ciudadano Estado de elaboración: Original



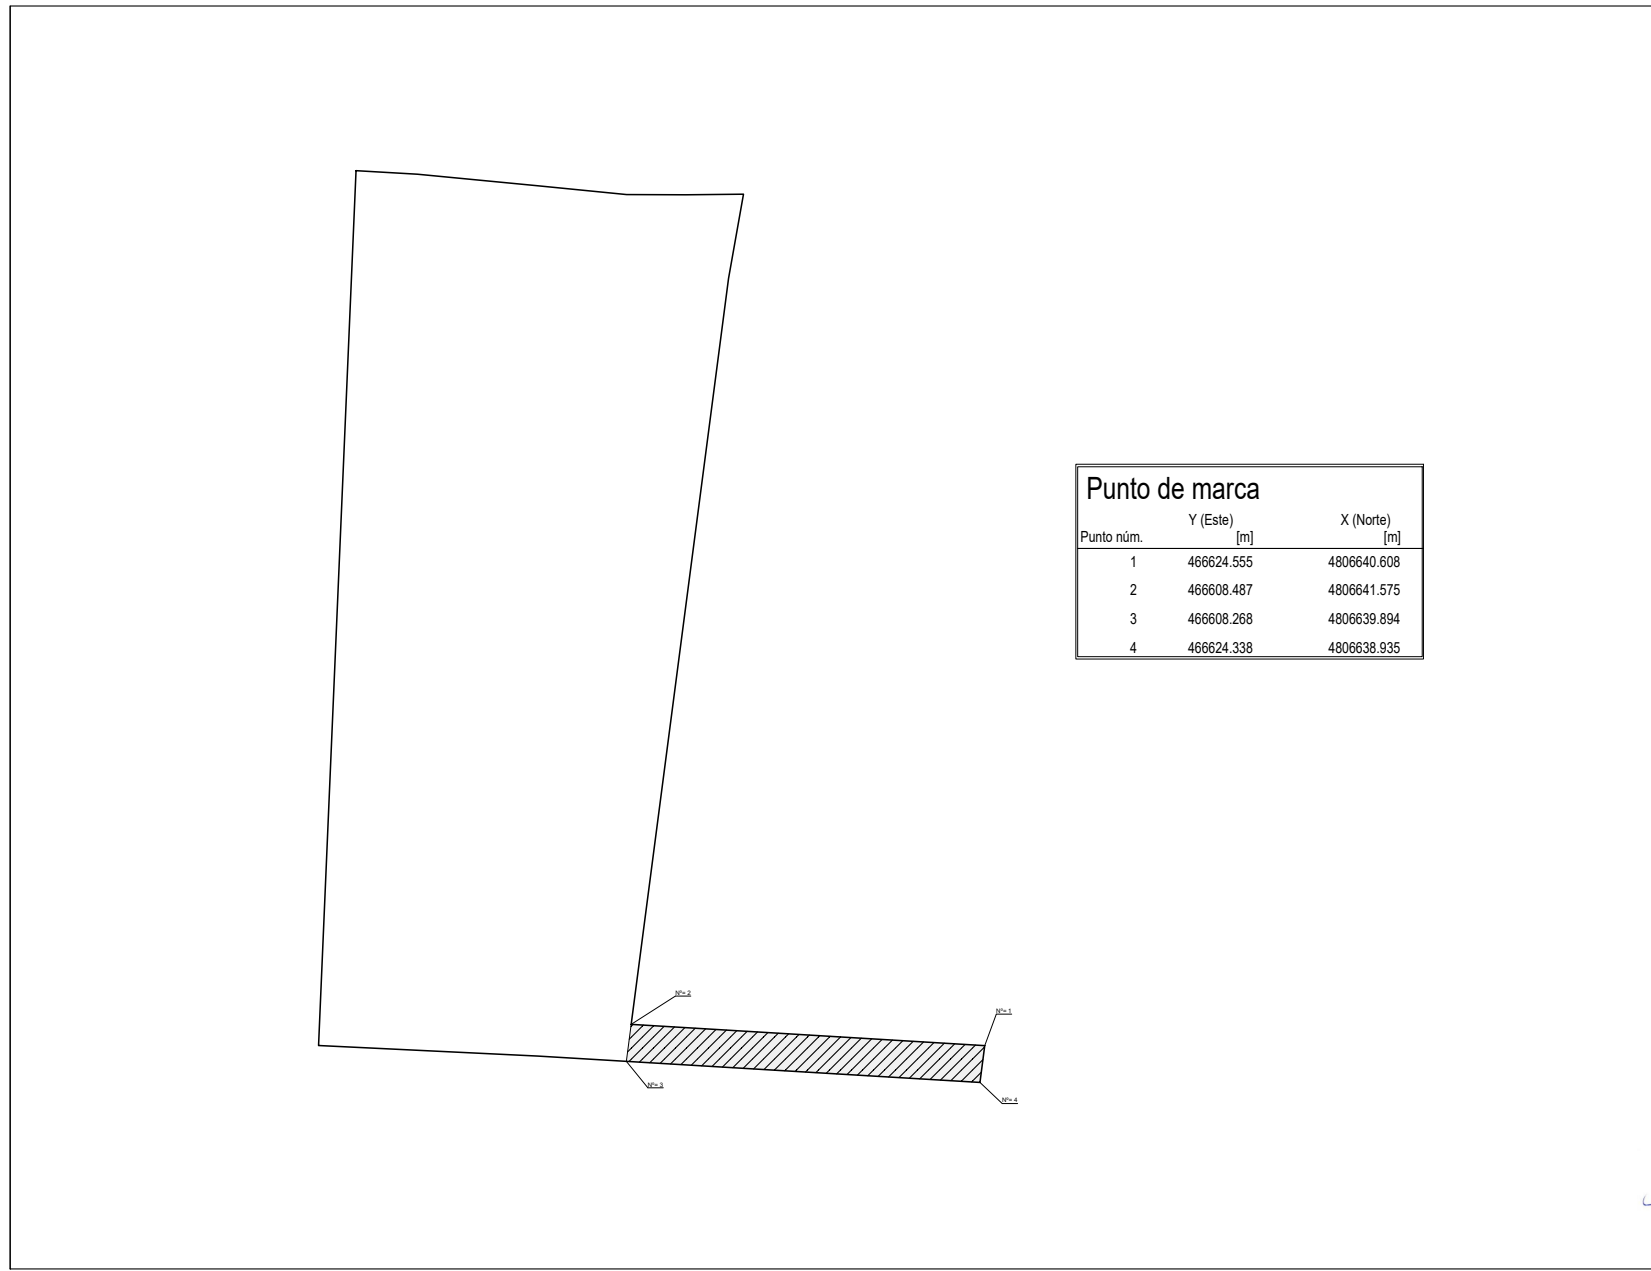

Punto de marca		
Punto núm.	Y (Este) [m]	X (Norte) [m]
1	466624.555	4806640.608
2	466608.487	4806641.575
3	466608.268	4806639.894
4	466624.338	4806638.935

**CASAS DE LOS HIERROS**

**PROMOTOR**  
APdL 1899

**FASE DE TRABAJO:** Proyecto de Compensación

**UBICACION:** Menéndez Pelayo, UA-08 de Laredo

**GEOREFERENCIA**  
Parcela  
Aportada nº2

**FECHA/ESCALA**  
1:200  
Dcbre 2024

**PLANONº**  
0002.0

0002.0 parcela Ap 2 Generel\_0500

DAVID N. DÍAZ GRÉGOIRE  
ARQUITECTO

Puede comprobar la validez de este documento utilizando el Servicio de Verificación de documentos electrónicos disponible en la sede electrónica de esta entidad. En el Servicio de Verificación debe informar el Código Seguro de Validación de este documento

**Código Seguro de Validación** 04d113a431764229a9e51a644b7f26e2001

**Url de validación** <https://sede.laredo.es>

**Metadatos** Núm. Registro entrada: ENTRA 2025/12238 - Fecha Registro: 13/10/2025 11:49:00 Origen: Origen ciudadano Estado de elaboración: Original

